

SEKTION

DENNA RITNING FÅR ICKE UTAN KARLSON HUSINDUSTRIER AB'S MEDGIVANDE KOPIERAS, FÖREVISAS FÖR ELLER UTLÄMNAS TILL OBEHÖRIGA PERSONER.




Tel. 0474-555 00		Fax. 0474-109 85	
RITAD/KONSTR. AV	DATUM	SKALA	1:100

BET.	ANT.	ÄNDRINGEN AVSER	SIGN	DATUM

PROJ.-NR	D-419	RITN.-NR	A 11	BET.
----------	-------	----------	------	------

D-419 ZANELLO_BERTSSON_060926.dwg

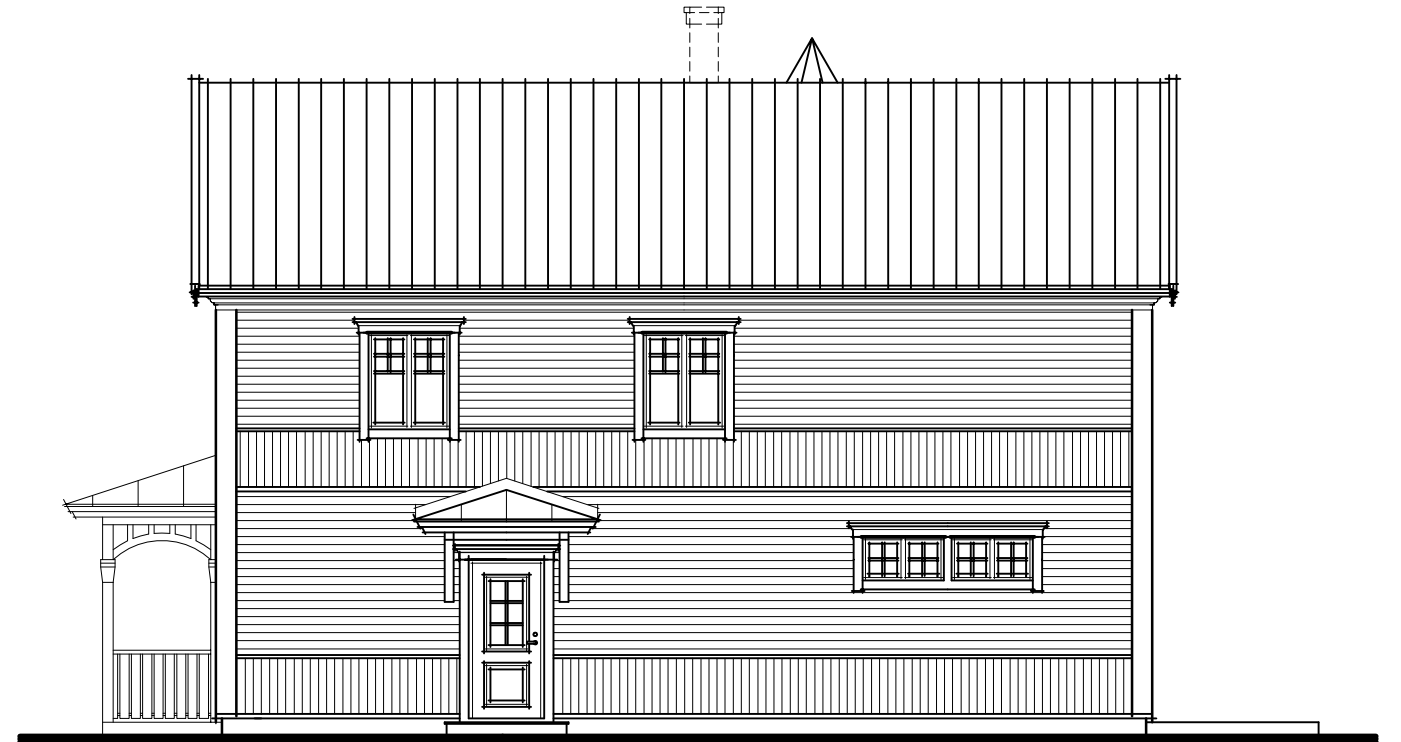

DENNA RITNING FÅR ICKE UTAN KARLSON HUSINDUSTRIER AB'S MEDGIVANDE KOPIERAS,
FÖREVISAS FÖR ELLER UTLÄMNAS TILL OBEHÖRIGA PERSONER.



Tel. 0474-555 00

Fax. 0474-109 85

RITAD/KONSTR. AV

DATUM

SKALA

1:100

PROJ.-NR

D-419

RITN.-NR

A 12

BET.

BET.	ANT.	ÄNDRINGEN AVSER	SIGN	DATUM

D-419 ZANELLO_BERTSSON_060926.dwg

